


Envoyé en préfecture le 24/07/2017

Reçu en préfecture le 24/07/2017

Affiché le

ID : 056-200043123-20170713-2017DC097-DE

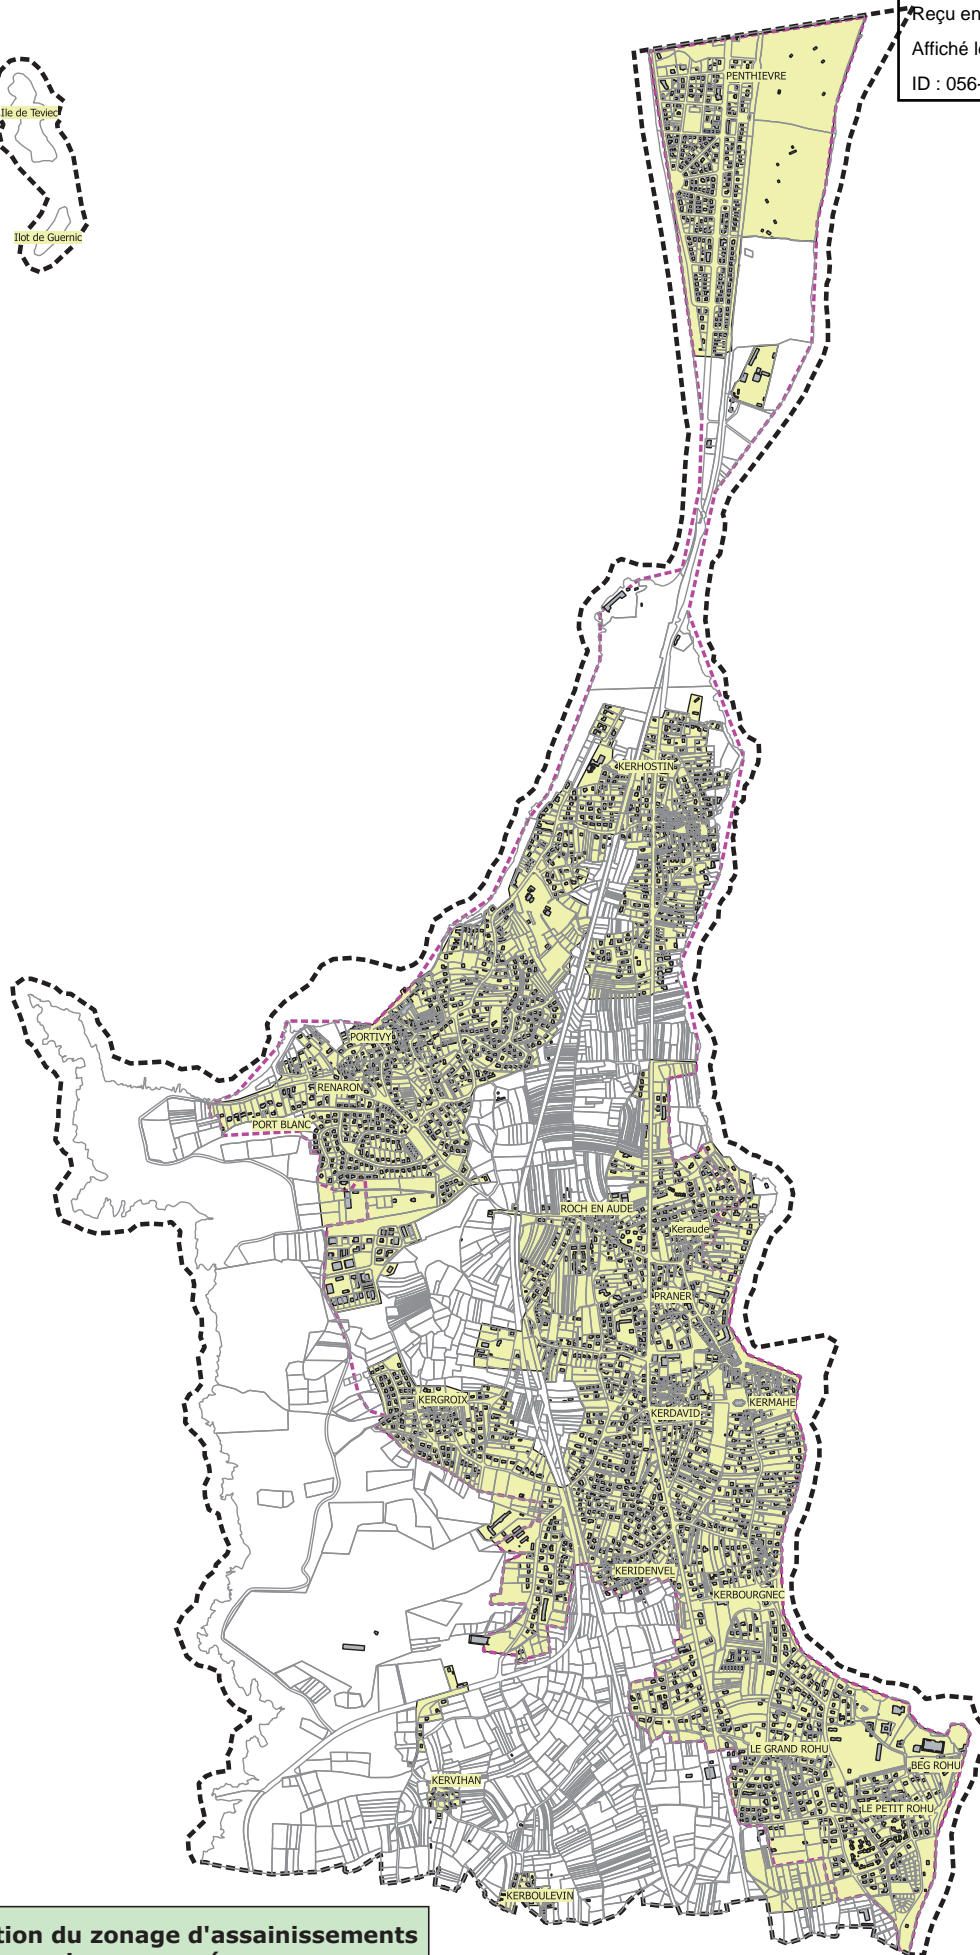

**Délimitation du zonage d'assainissements des eaux usées**

**Légende**  
- Zonage\_2014 (dashed pink line)  
- Zonage 2017 (yellow fill)

**Maître d'ouvrage :**  
Communauté de Communes Auray Quiberon Terre Atlantique

**Opération :**  
**Révision du zonage d'assainissement des eaux usées de la commune de Saint Pierre Quiberon**



EF Etudes  
4, rue Galilée  
BP 4114  
44341 BOUGUENNAIS  
Tél : 02 51 70 67 50  
Fax : 02 51 70 62 85  
www.ef-etudes.fr

Avril 2017



Echelle : 1:18 000